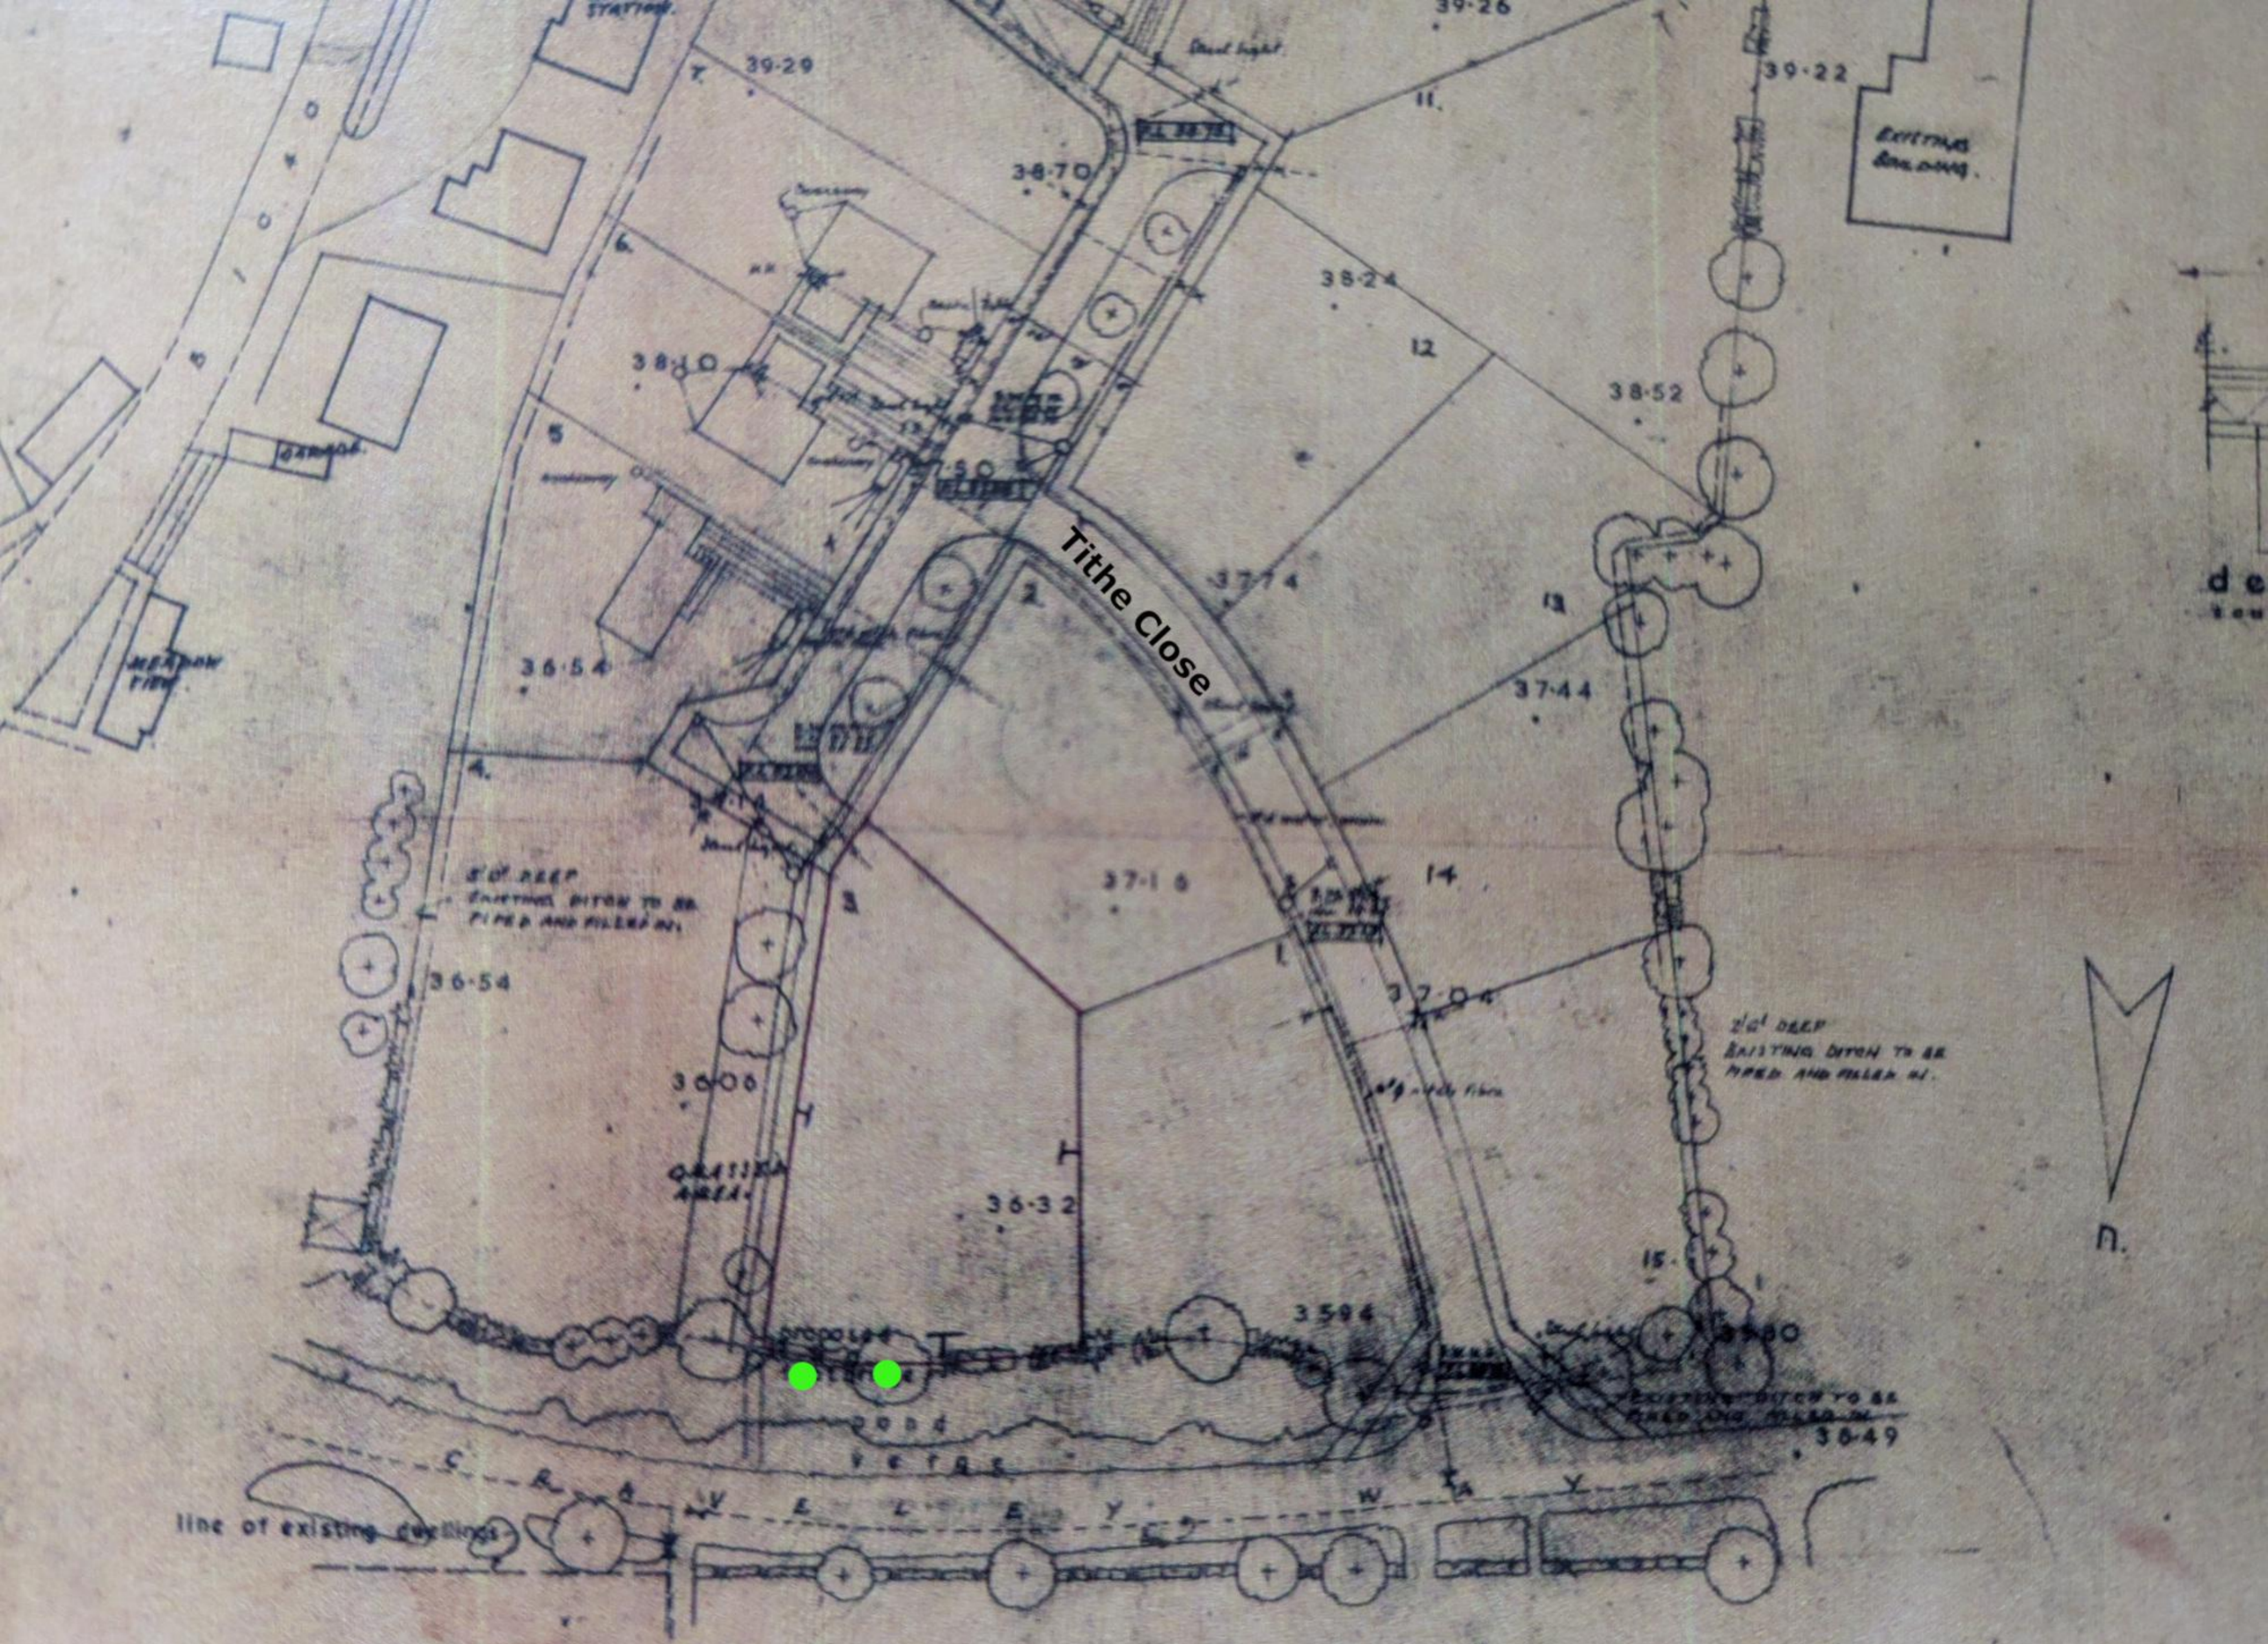
Tithe Close
39·26
39·29
39·22
38·70
38·24
38·10
38·52
37·14
36·54
37·44
37·16
37·04
36·54
36·00
36·32
35·94
35·80
36·49
line of existing dwellings
N.

layout plan