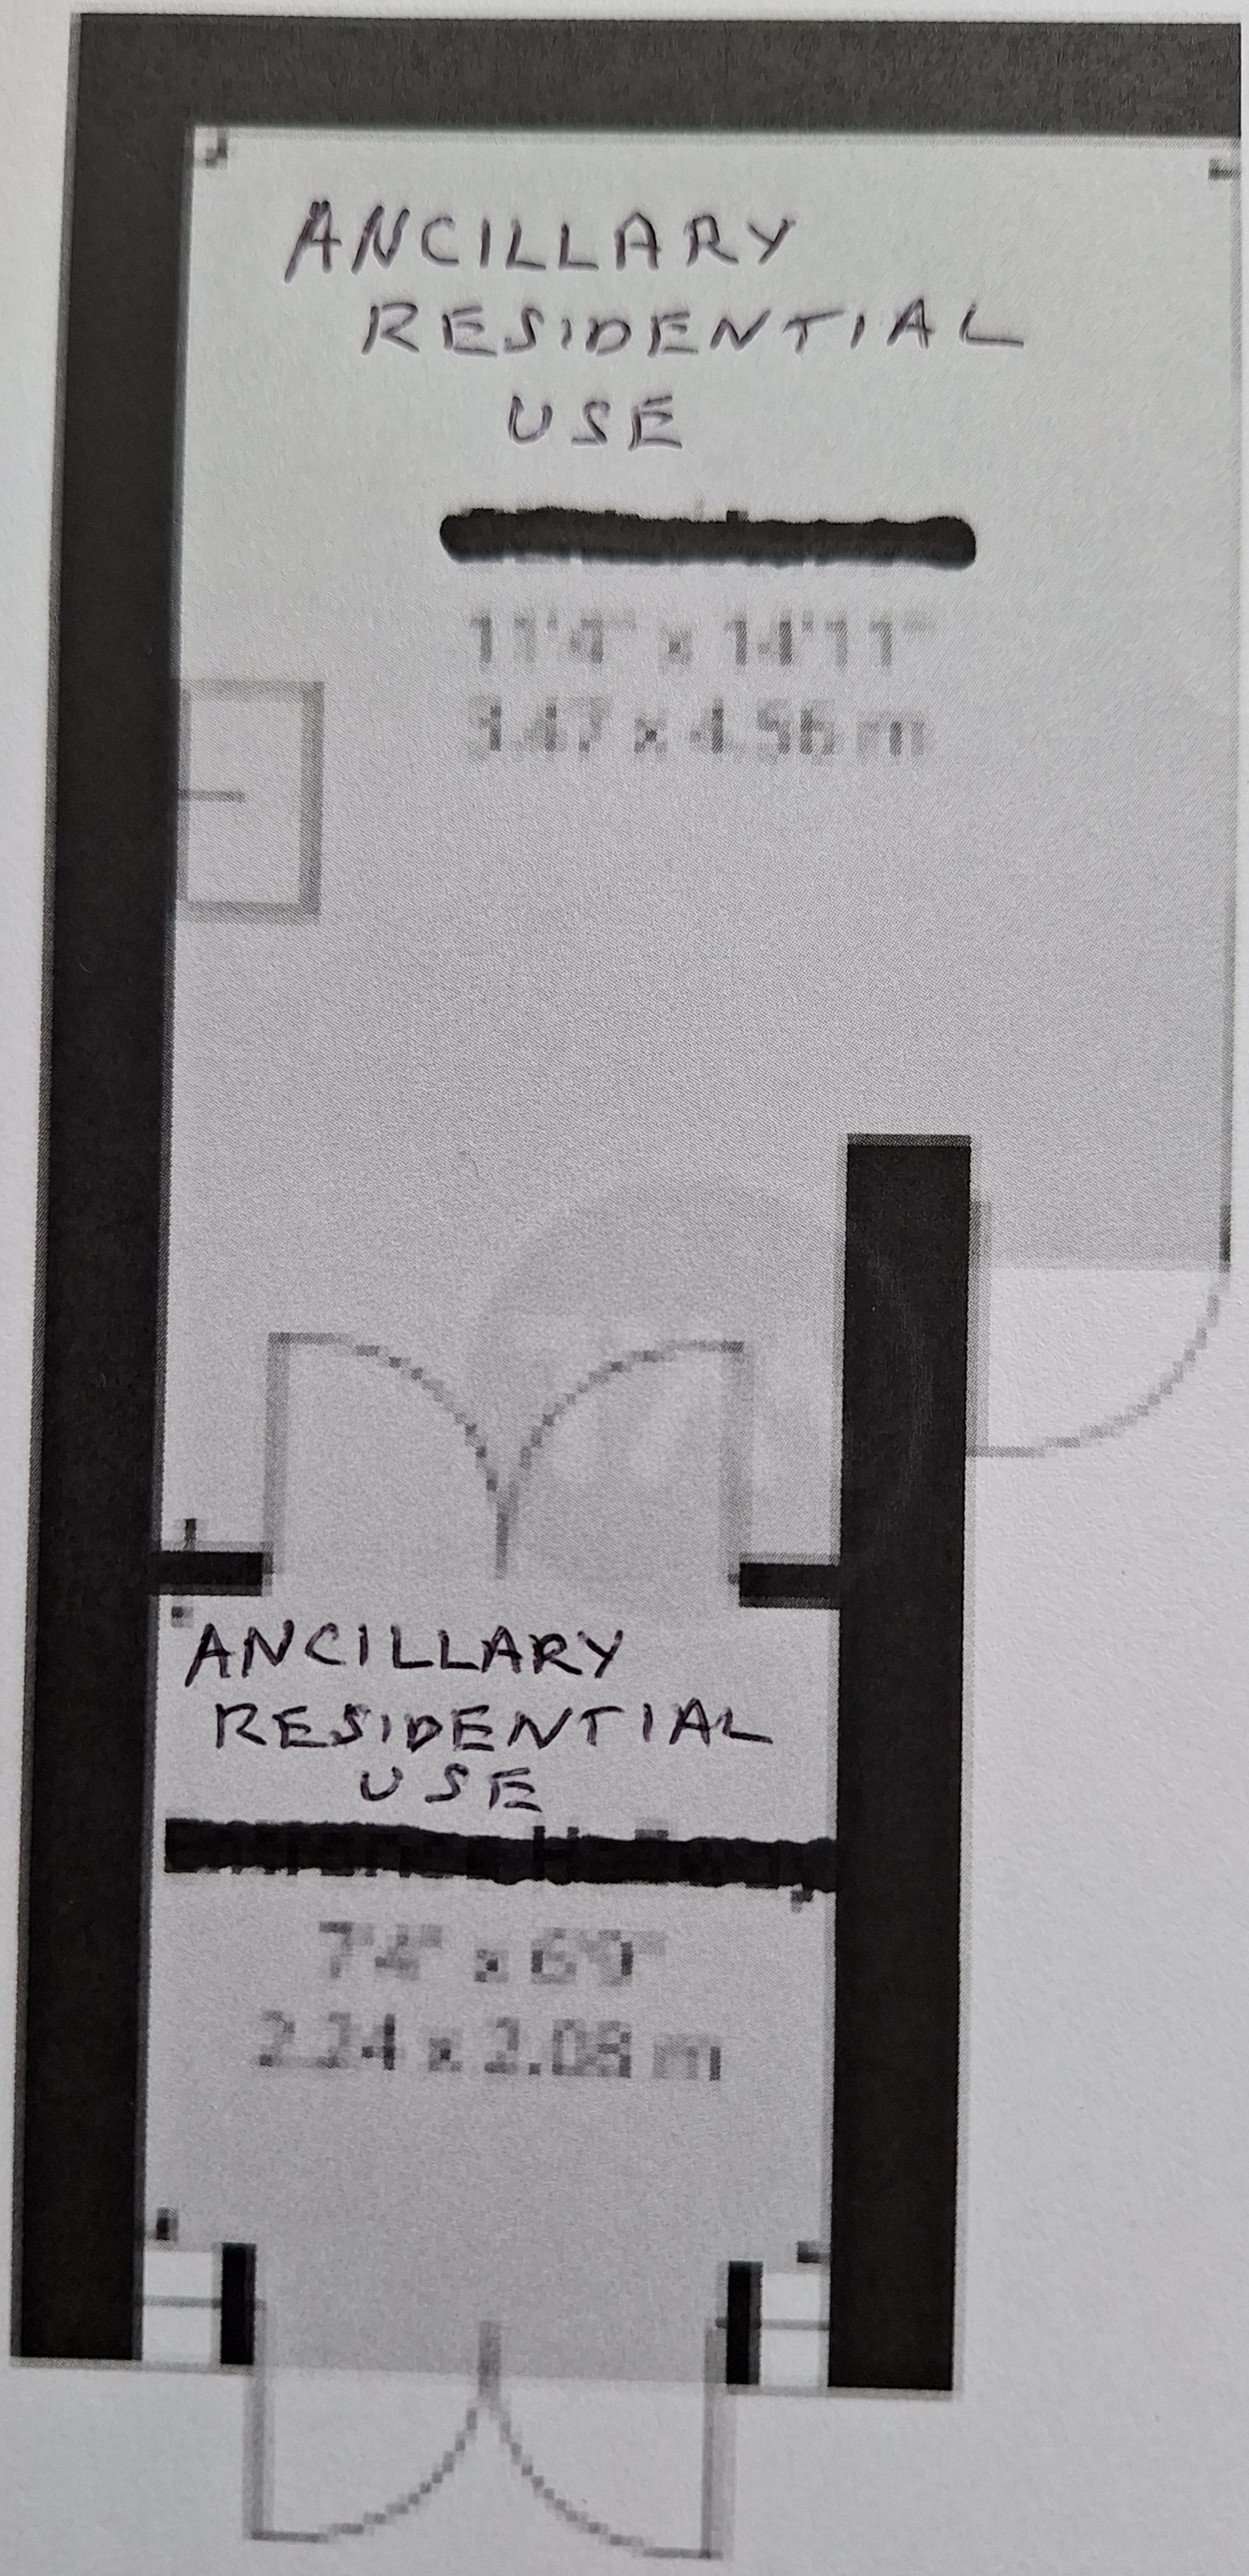

ANCILLARY
RESIDENTIAL
USE
11'-9" x 14'-11"
3.57 x 4.56 m
ANCILLARY
RESIDENTIAL
USE
7'-4" x 6'-10"
2.24 x 2.08 m