Reservoir No 2 at Hill Farm, Wistow

Reservoir Sections

Section AA

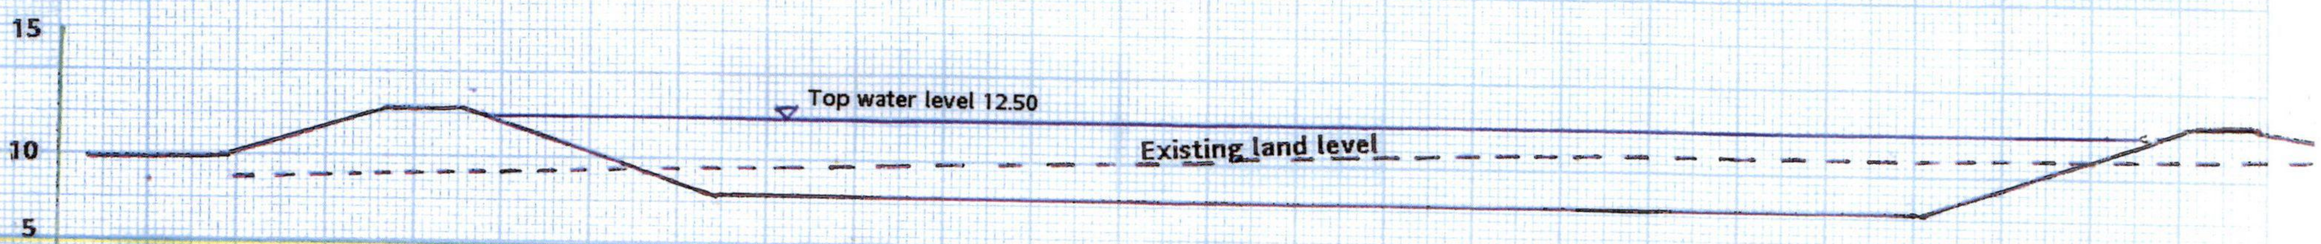

Existing G L	8.75		10.00	10.50	11.00	11.25
Proposed G L		13.00	8.20		8.20	13.00

Section BB

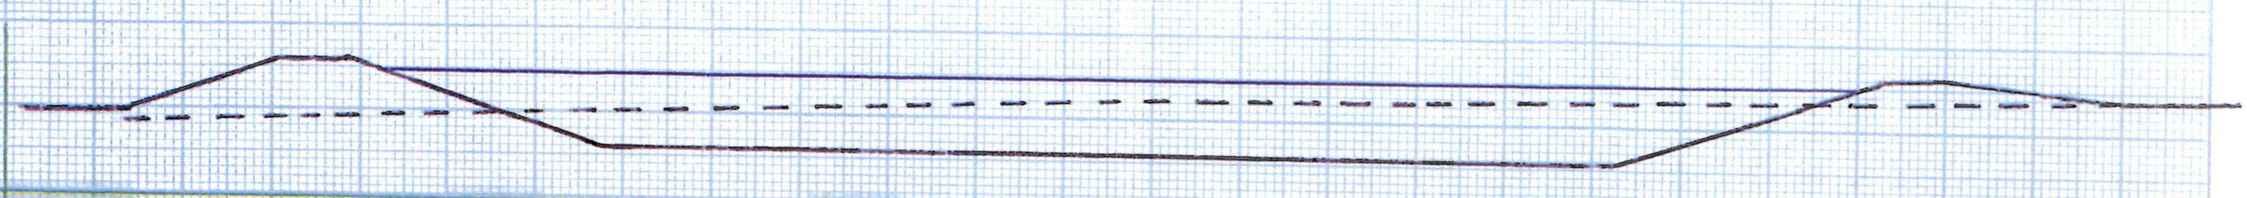

Existing G L	9.50	10.00	10.50	11.00	11.50	11.85
Proposed G L		13.00	8.20		8.20	13.00

Section CC

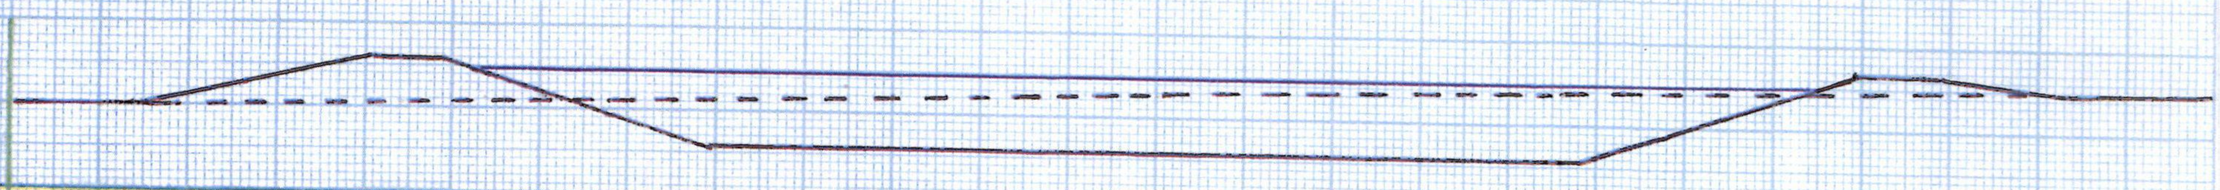

Existing G L	9.90	10.30	11.00	11.50	12.00	12.50
Proposed G L		13.00	8.20		8.20	13.00

Ordnance Survey © Crown copyright
All rights reserved. Licence No: WL 100048650

ANDREW B DENNIS
28 Cambridge Road
OAKINGTON
Cambridge
CB24 3BG

Tel: 01223 232275

Scale: 1:500

Date: April 2025

Drawing No: IR/1038/A