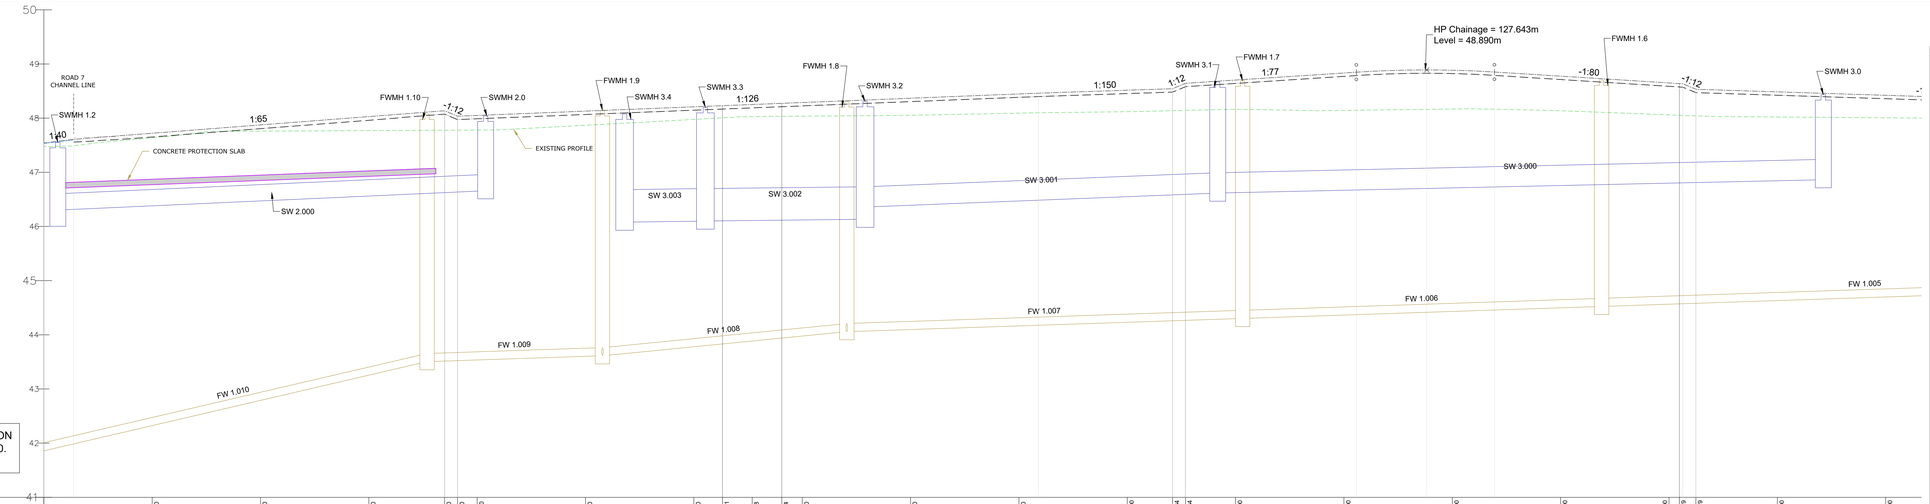

ROAD 3 - LONGSECTION
SCALE: H 1:200,V 1:40.
DATUM: 41.000

| | | |