
SKETCH PLAN 1

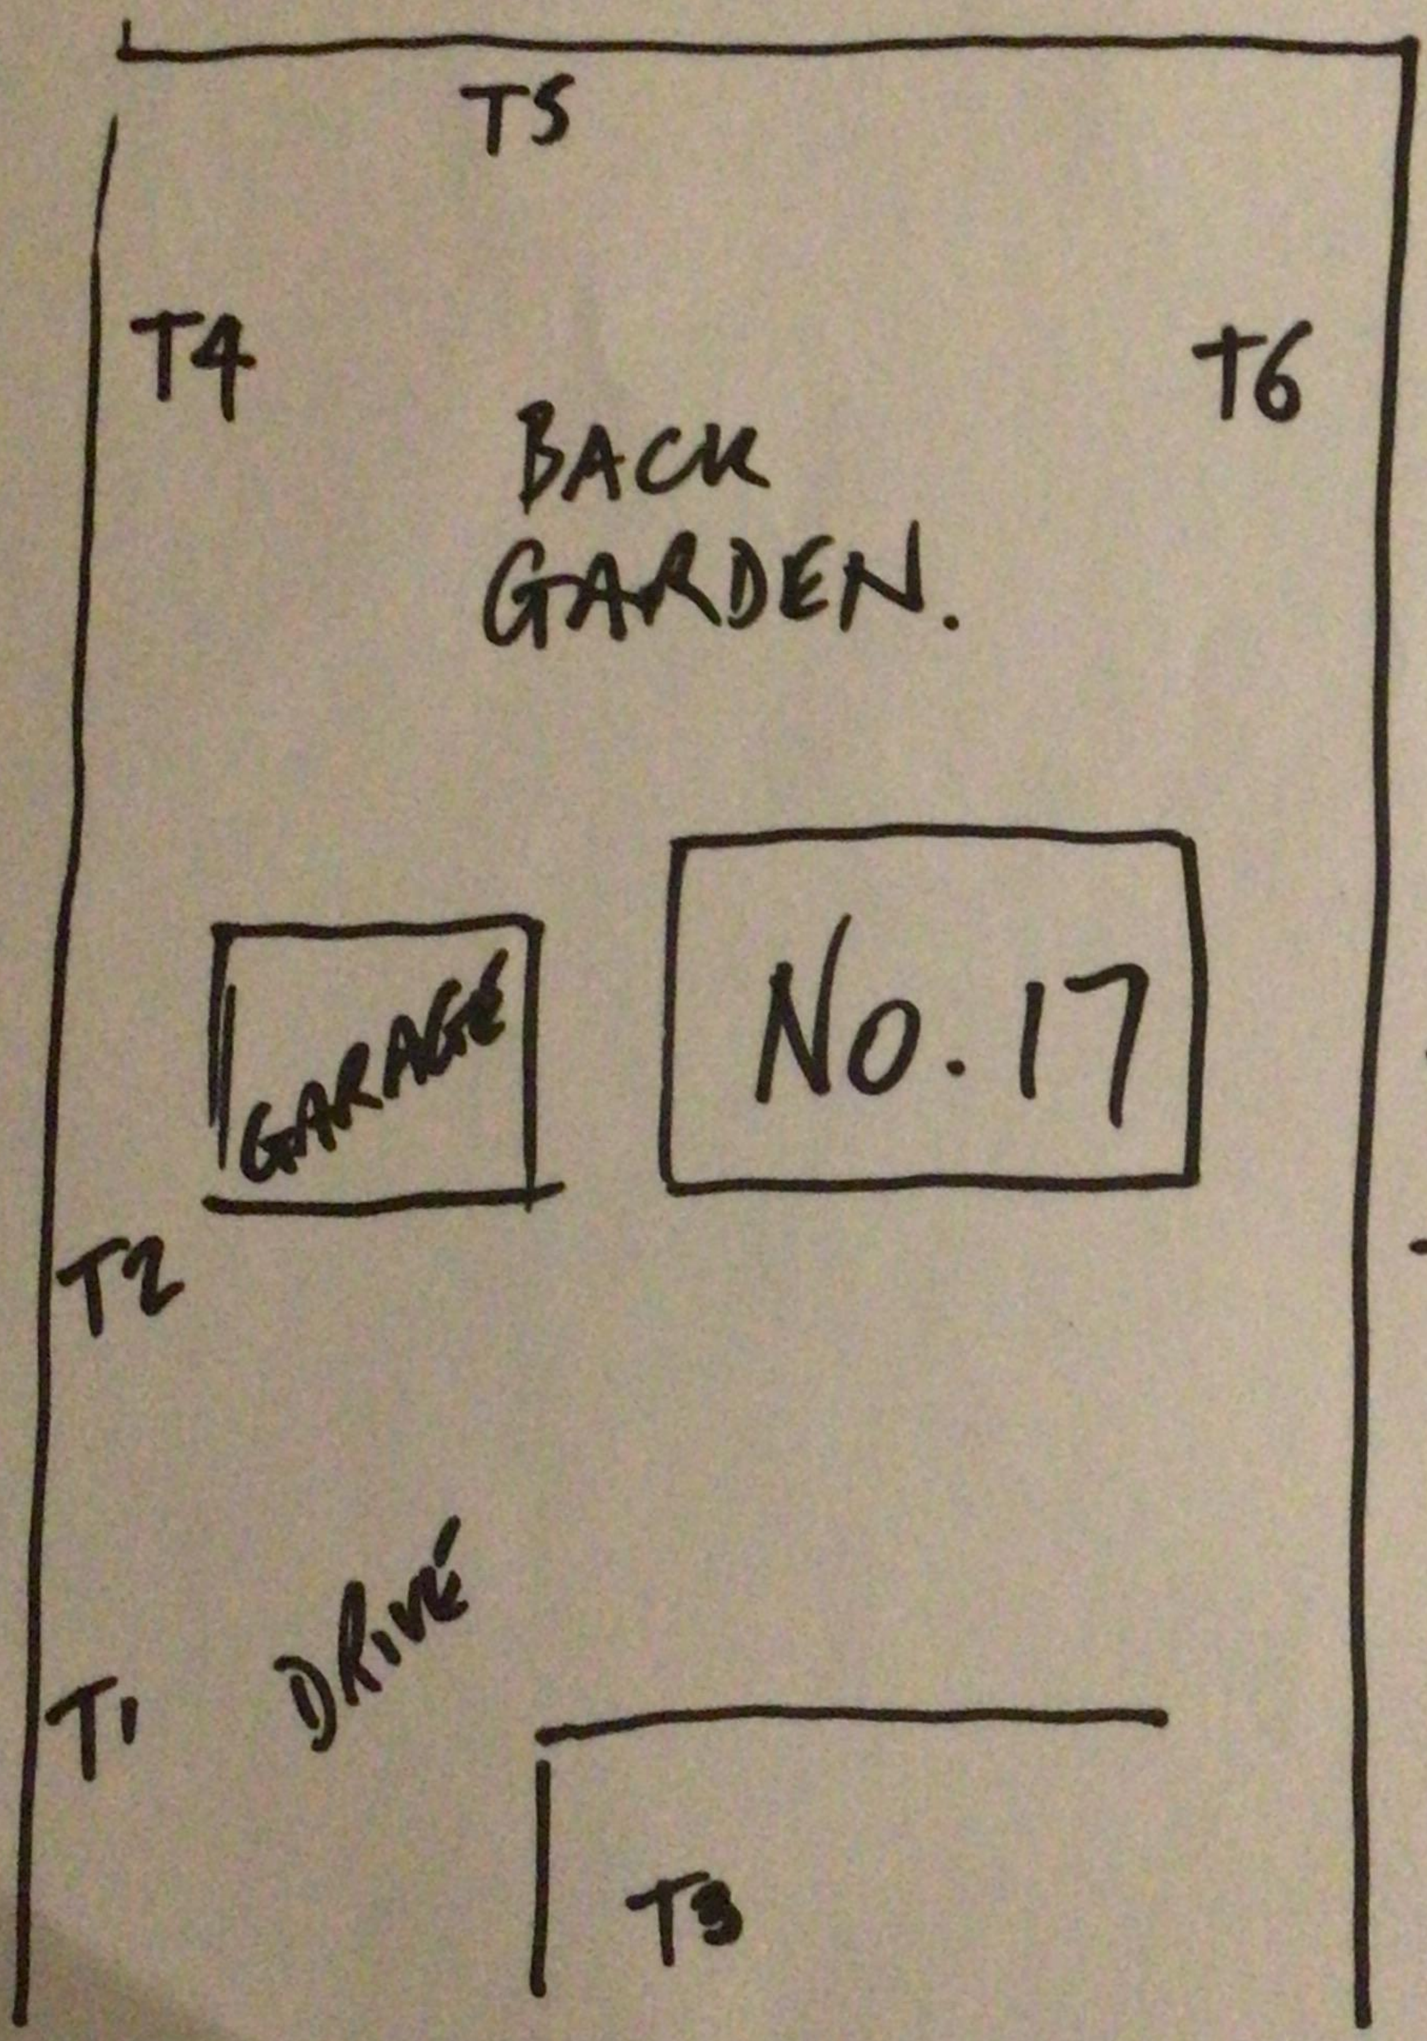

KEY

T1 - YEW

T2 - YEW

T3 - CYPRESS

T4 - HORNBEAM

T5 - HAZEL

T6 - YEW.