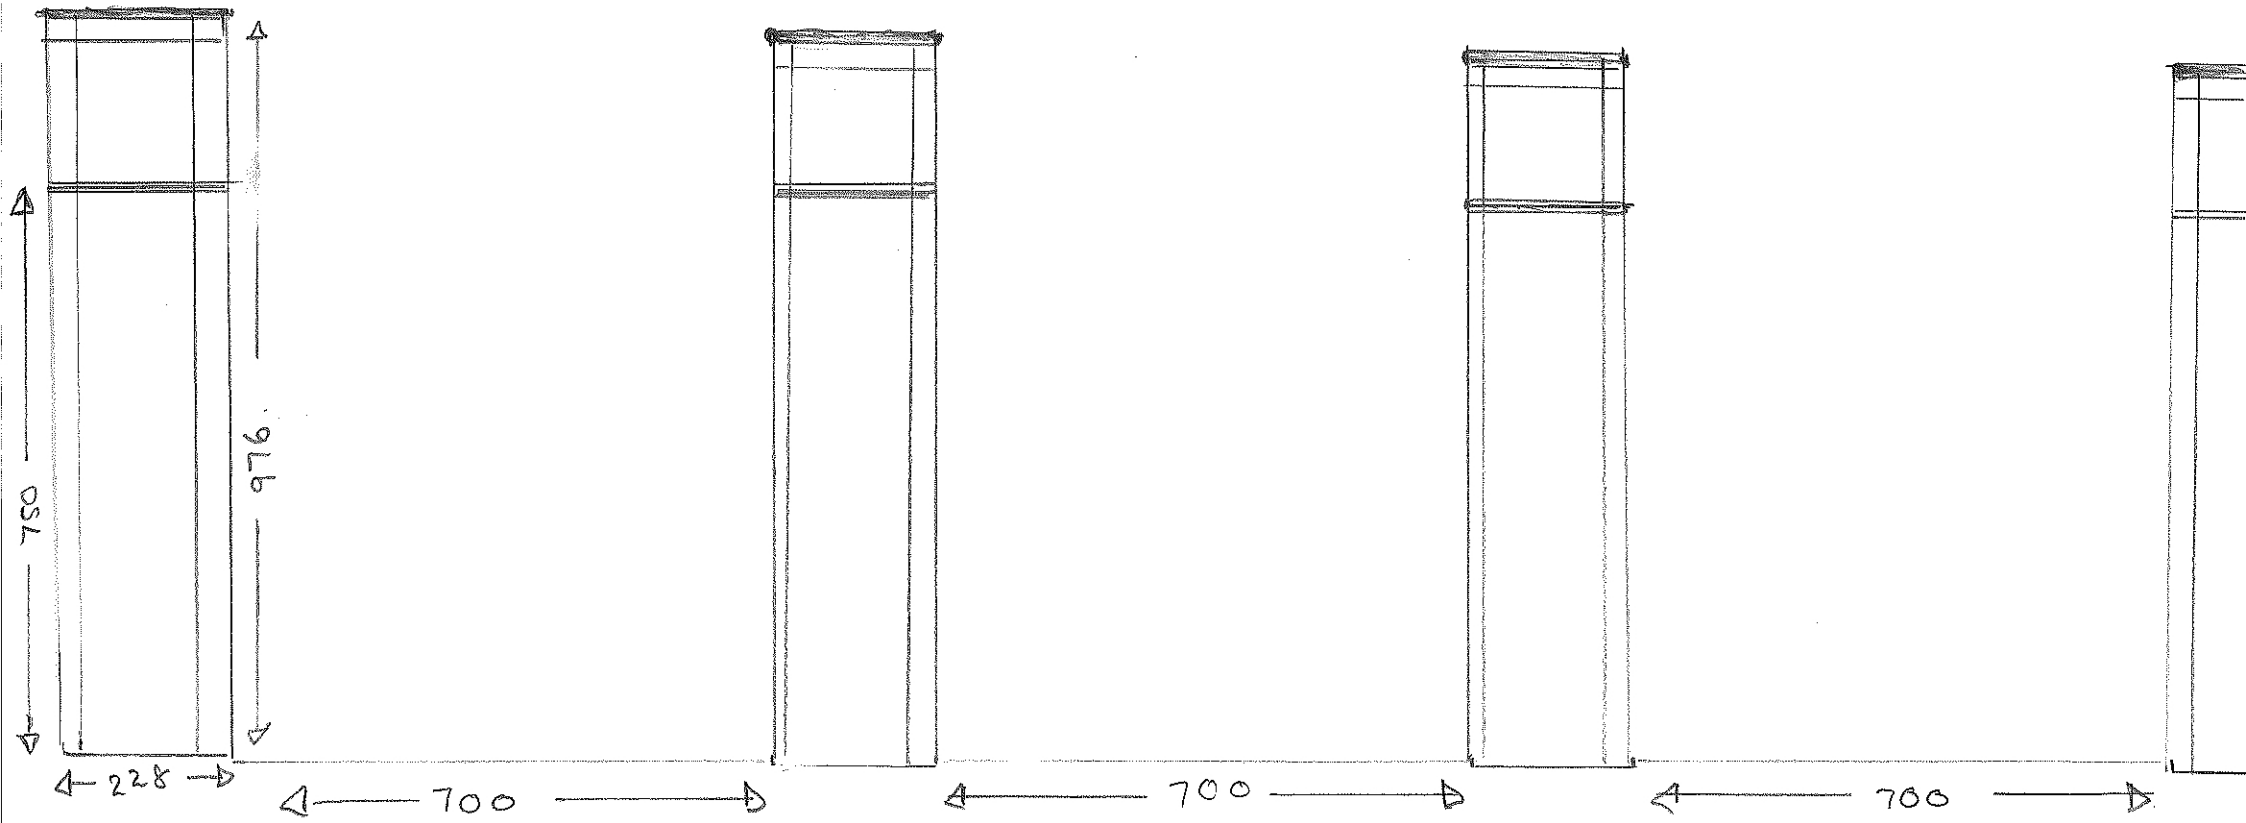

1:100

WEST ELEVATION

0 1m 2m 3m



1:200

N

0 1 2 3 4 5 6 7 8m

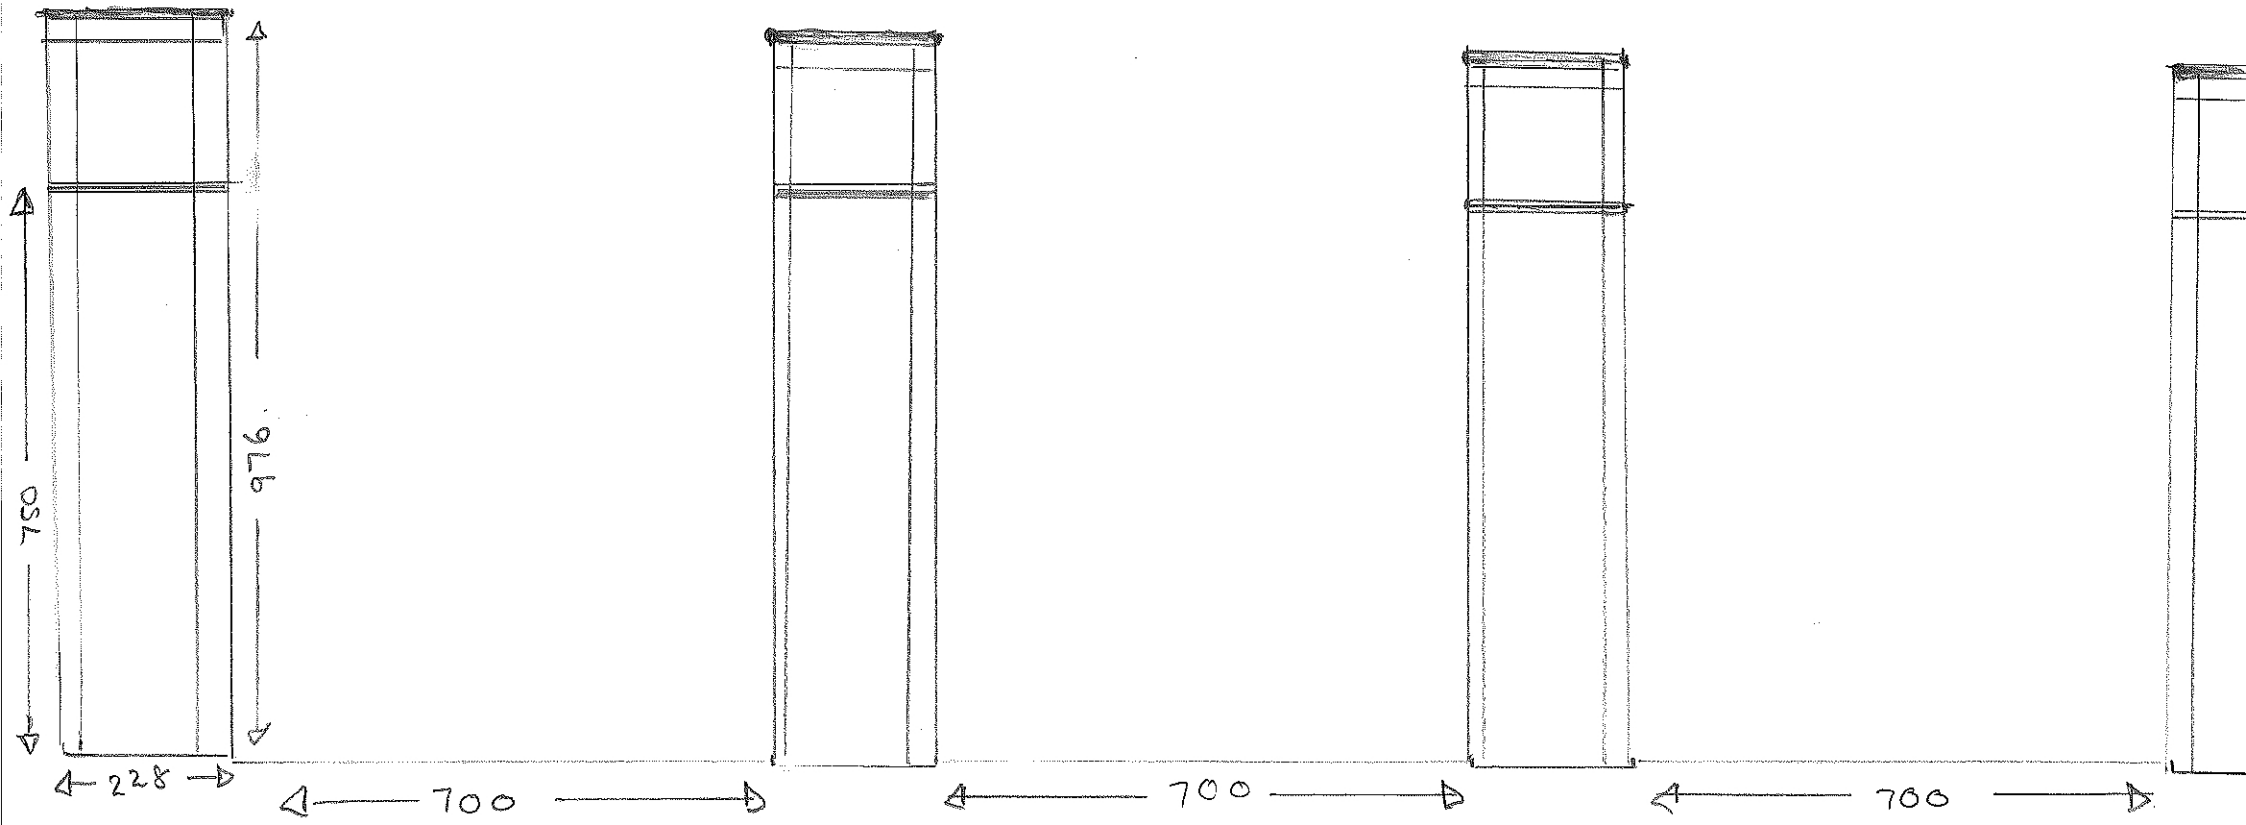

1:100

WEST ELEVATION

0 1m 2m 3m



1:200

N

0 1 2 3 4 5 6 7 8m