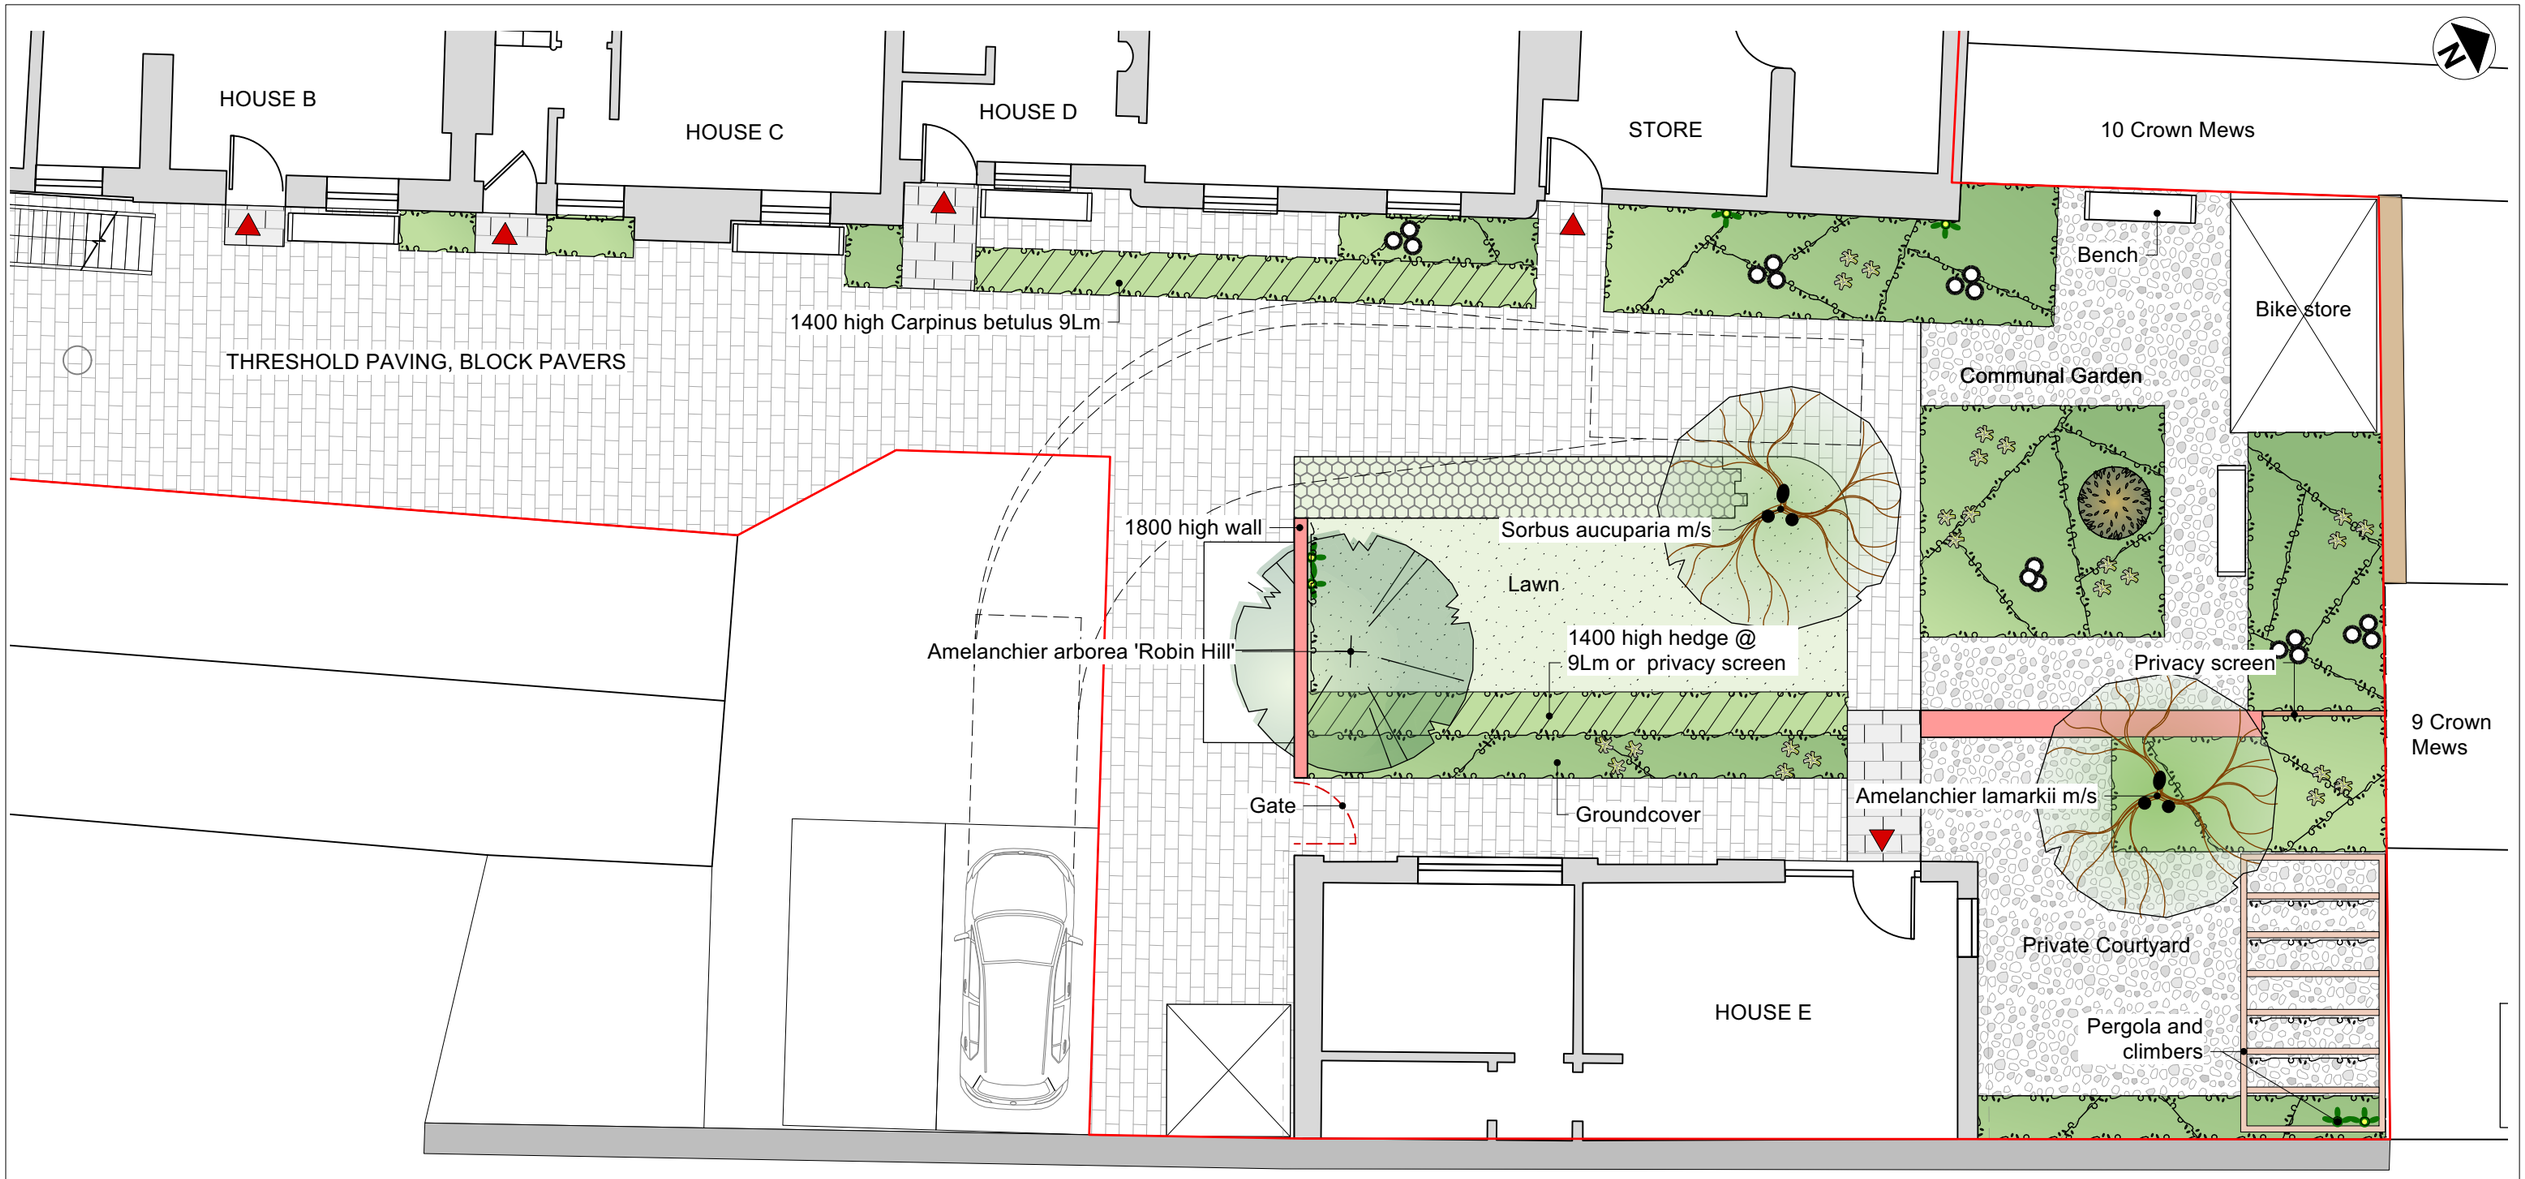


GRASSCRETE

GRAVEL

PRIVACY SCREEN

BENCH

GATE

TREE

1400 HIGH HEDGE

SHRUBS/GROUNDCOVER

CLIMBER

0 10 15 M

INDICATIVE PLANTING SCHEDULE

Trees:
Amelanchier arborea 'Robin Hill'
Sorbus aucuparia m/s
Amelanchier lamarkii m/s

Hornbeam hedges: Carpinus betulus

Shrubs/ ground cover:
Ajuga reptans
Alchemical Hollis
Bergenia Abendglut
Geranium sanguineum
Lavendula Hidcote
Perovskia 'Blue Spire'
Rosa 'Lady's Blush'
Rosmarinus officinalis
Salvia nemorosa
Salvia officinalis
Sarcococca hookeriana
Stipa tenuissima
Thymus vulgaris
Verbena bonariensis

Climbers:
Akebia quinta
Clematis montana 'Alba"
Parthenocissus henryana

Lawn:
Grass EG1

Revision:

Jamie Buchanan Landscape Architect
20 High Street, Waterbeach,Cambridge, CB25 9JU
Telephone 01223 655482
Email jbla@landskab.co.uk

Project
Crown Street, St Ives

Drawing
Illustrative Planting Plan

Job Ref	Dwg No	Revision
367	1.02	

Scale(s)	Date	Size	Drwn	Chkd
1:100@ A3	May 2026	A3	QD	JB