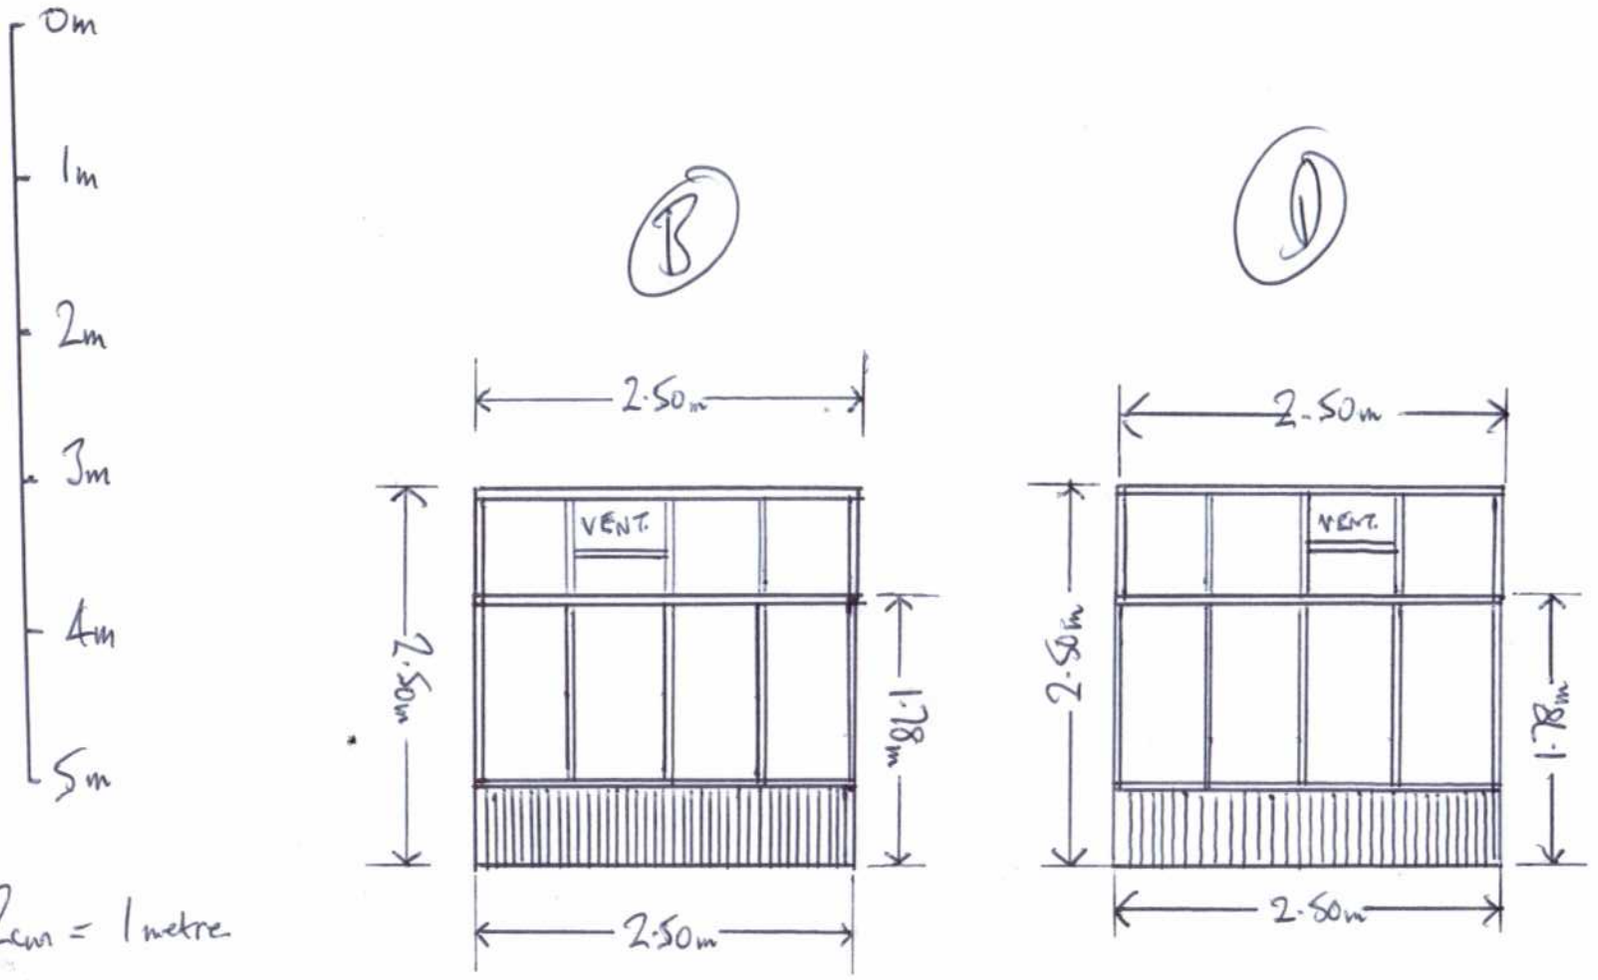


2cm = 1 metre

1:50

EXISTING GREENHOUSE - ELEVATIONS B + D