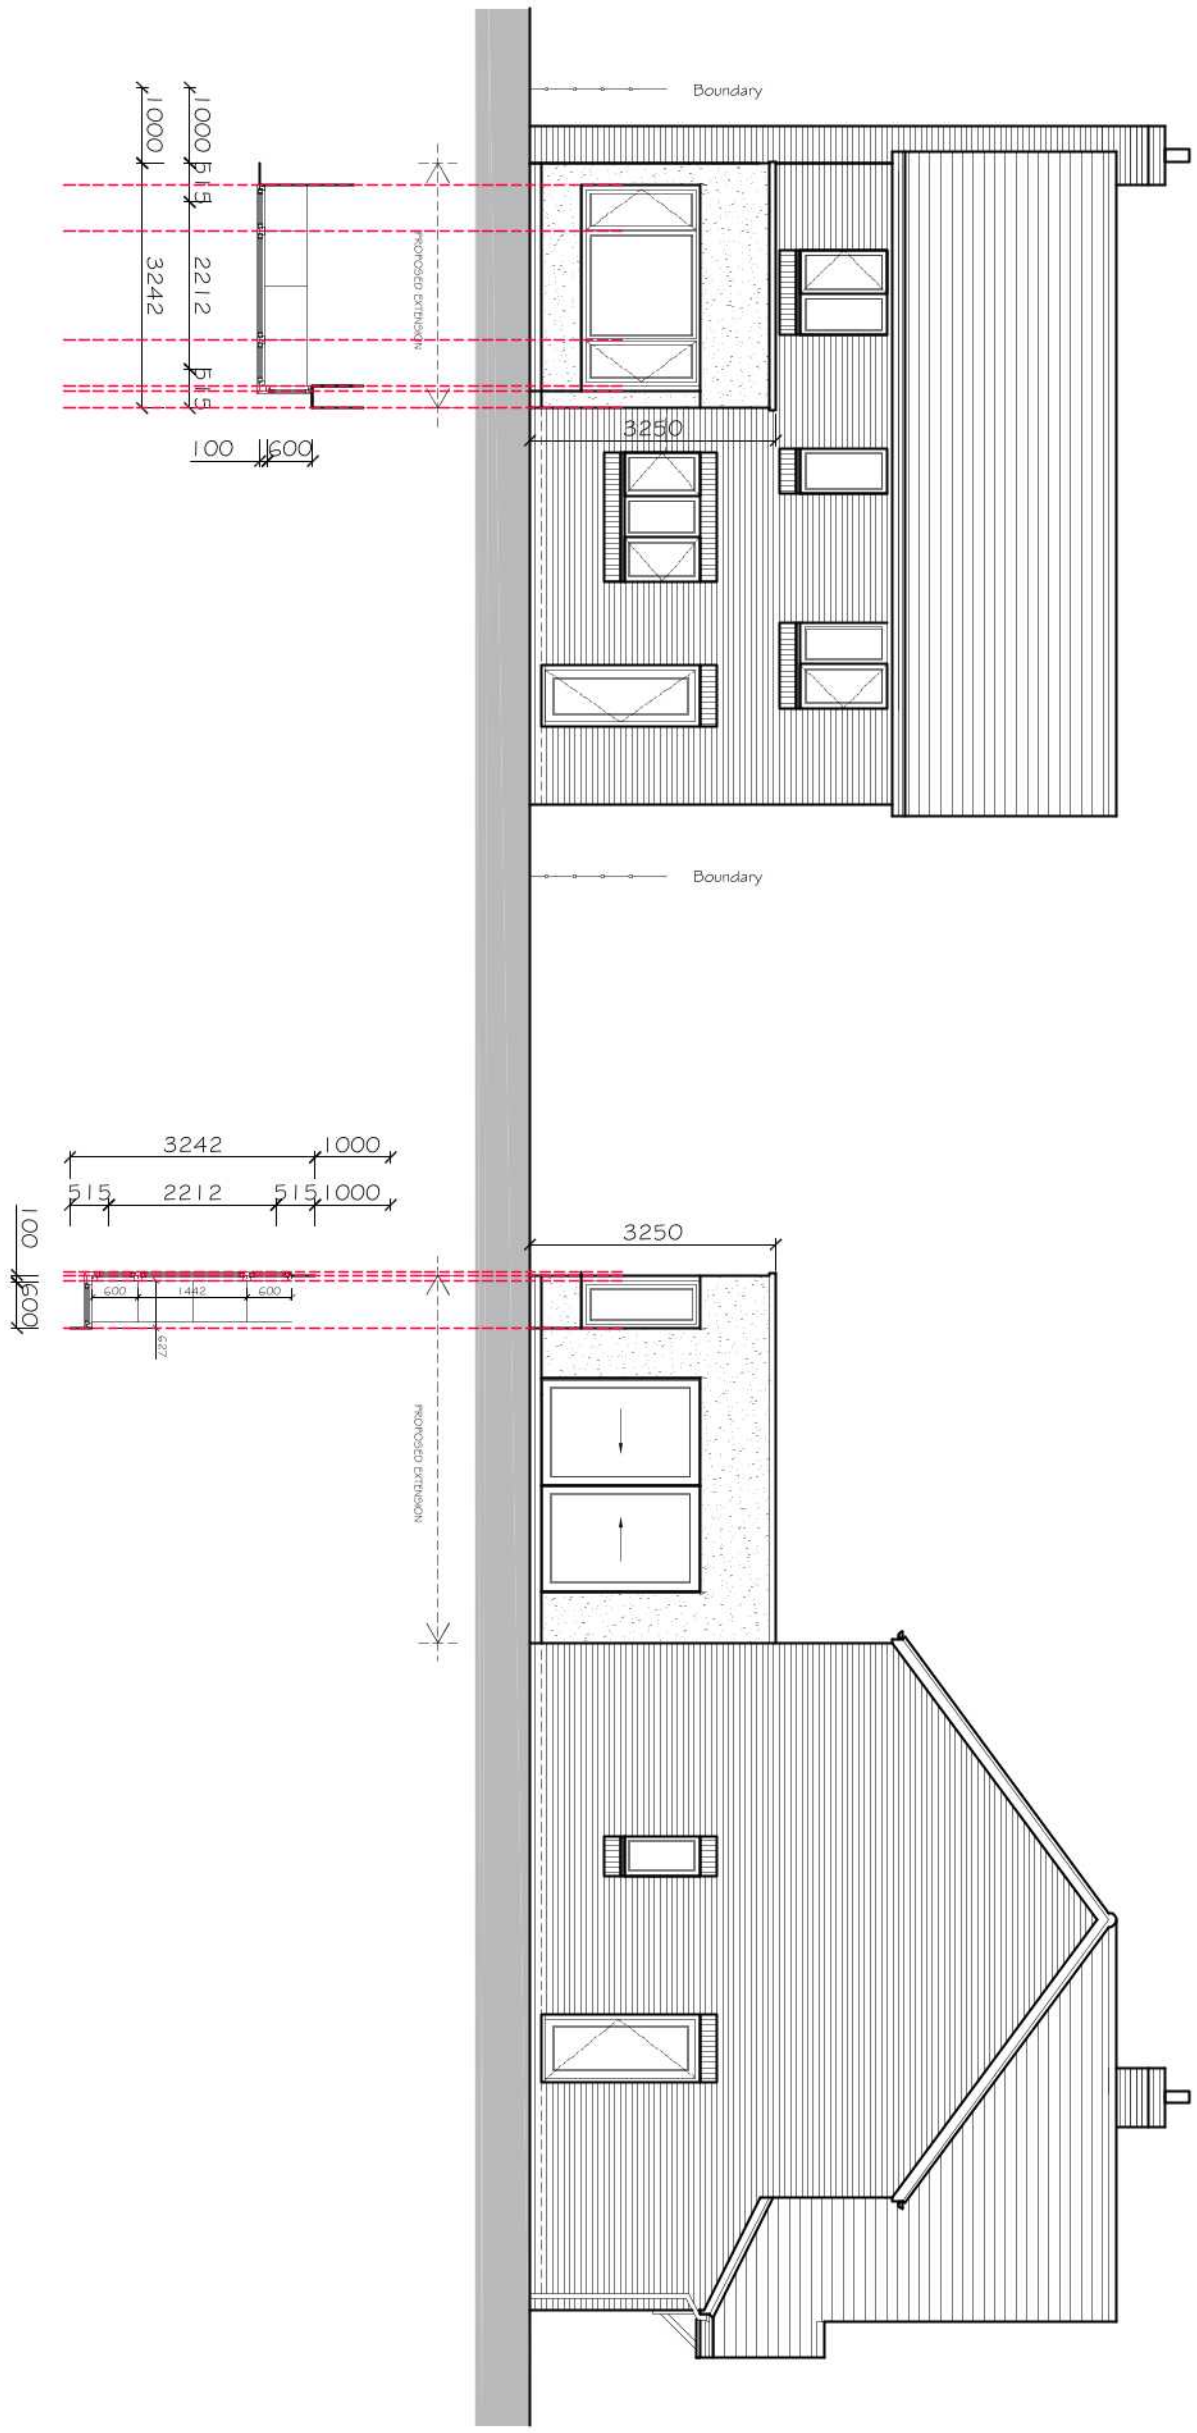

Boundary
1000
1000
515
2212
515
3242
PROPOSED EXTENSION
100
600
3250
Boundary
3242
1000
515
2212
515
1000
100
600
600
1442
600
225
3250
PROPOSED EXTENSION